

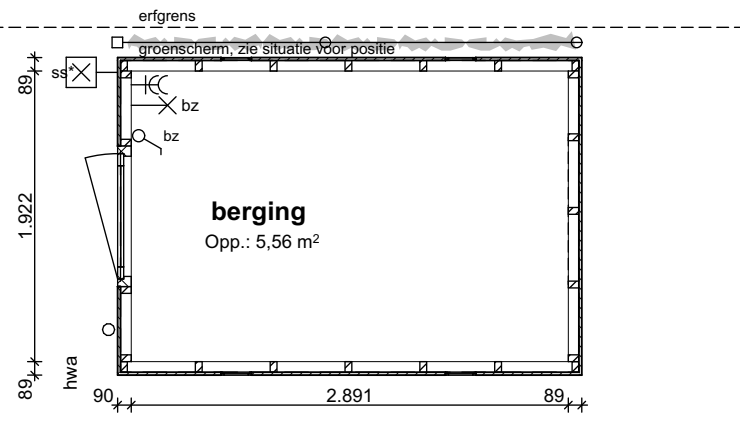
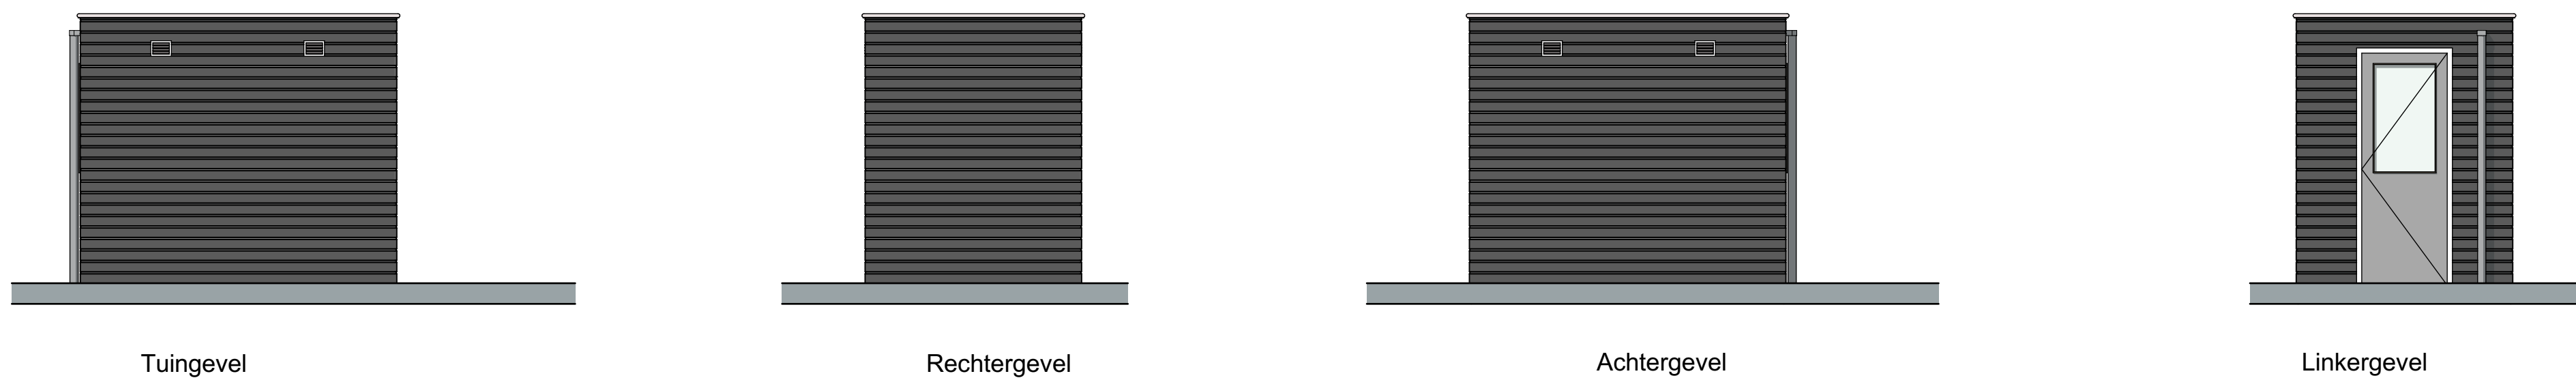


Plattegrond  
berging get.: 62/63, 64/65, 68/69, 70/71, 72/73, 76/77

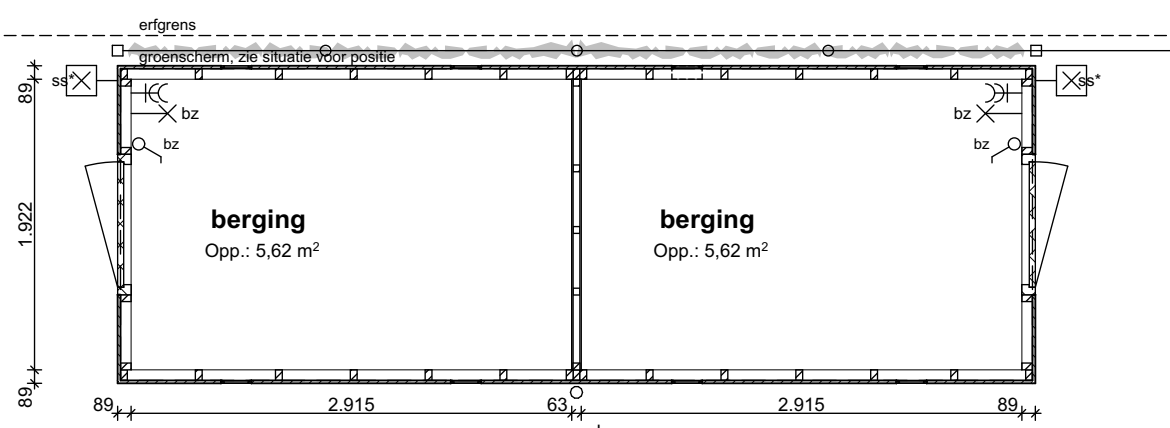

Plattegrond  
berging get.: 4, 6, 40, 61, 66, 74 gesp: 3, 5, 17, 67, 75  
armatuur met schemerschakelaar alleen bij bouwnummers 3, 17

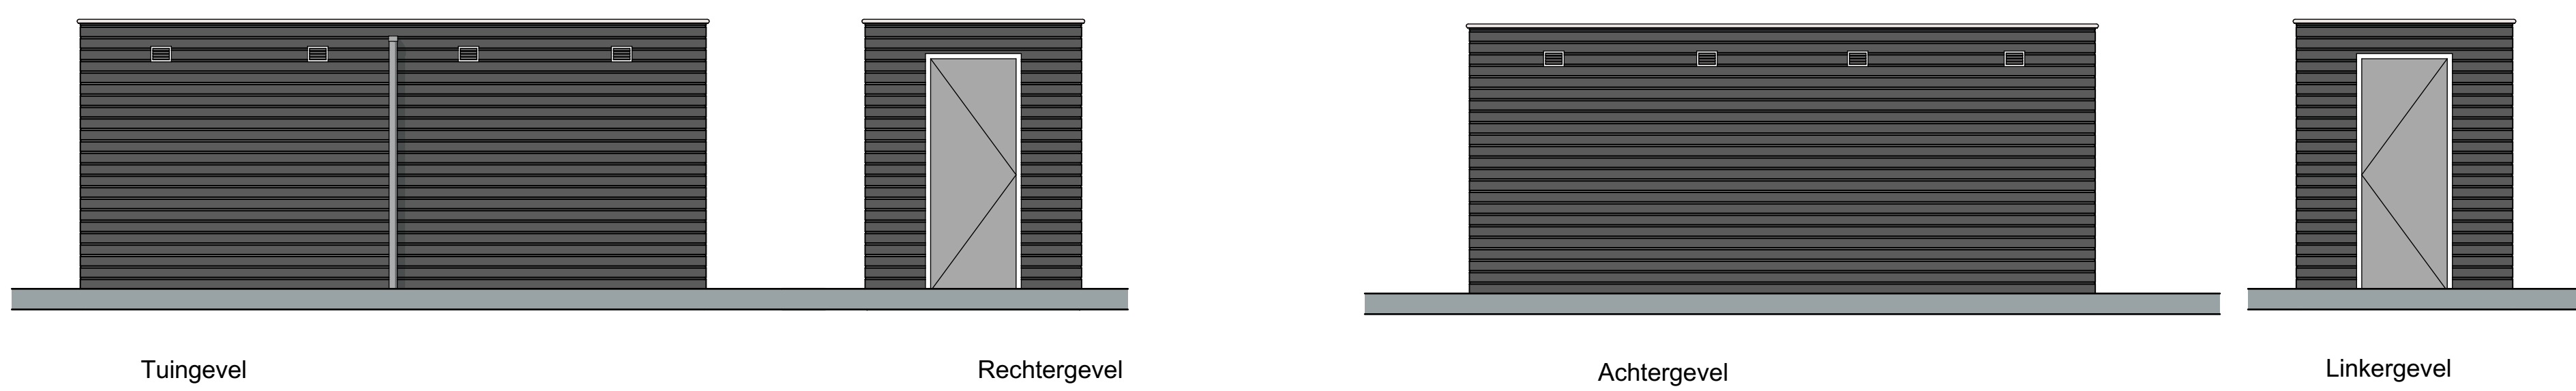

berging get.: 1/2, 7/8, 9/10, 11/12, 13/14, 15/16, 41/42, 43/44, 45/46, 47/48, 49/50, 51/52, 53/54, 55/56, 57/58, 59/60

Plattegrond  
armatuur met schemerschakelaar alleen bij bouwnummers 1, 2, 7, 8, 51, 54

**Bergingen rij- en twee-onderéénkapwoningen**

- De aangegeven lichtpunten, wandcontactdozen, schakelaars, ventielen mechanische ventilatie e.d. zijn indicatief en kunnen om technische redenen door de installateur nog aan te wijzen onderling zijn.
- De aangegeven plaats en afmeting van de verschillende installaties, bemetselafvoeren en bijbehorende aansluitpunten zijn indicatief.
- In de motorkast, technische en/of begruimte kunnen leidingen als opbouw worden uitgevoerd.
- Het aantal en positie van de ribben en afzagerietjes van het geluidsoverbrengende ventilatorplaatje zijn indicatief aangegeven en kunnen n.a.v. de plattegrondkeuze en ventilatiebalans berekening afwijken.
- De kleuren van de kozijnen, metaalwerk, houtwerk en overige weergegeven elementen worden uitgevoerd conform de kleur- en materiaalkeuze als opgenomen in de technische omschrijving.
- Alle maten zijn circa maten.
- Alle maten zijn aangegeven in millimeters (mm).



Datum	: 15-06-2022	Status	: 1:50 definitief
Gewijzigd	a : e :	Fase	: Verkoop
	b : f :	Onderdeel	: Bergingen
	c : g :	Tekeningnummer	: VK-Bergingen
	d : h :		